



# CÂMARA M. ALMAS JOEL LOPES SOARES

FACHADA  
ESC.: 1:25

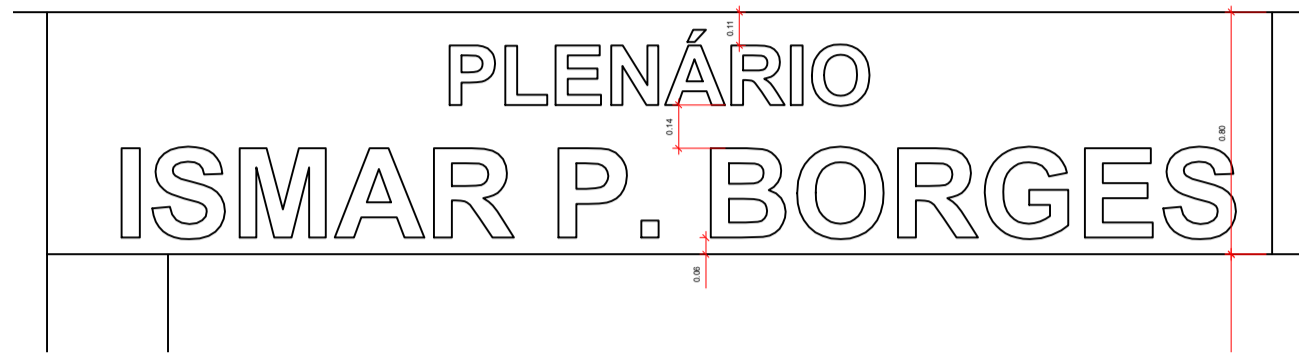

FACHADA  
ESC.: 1:25

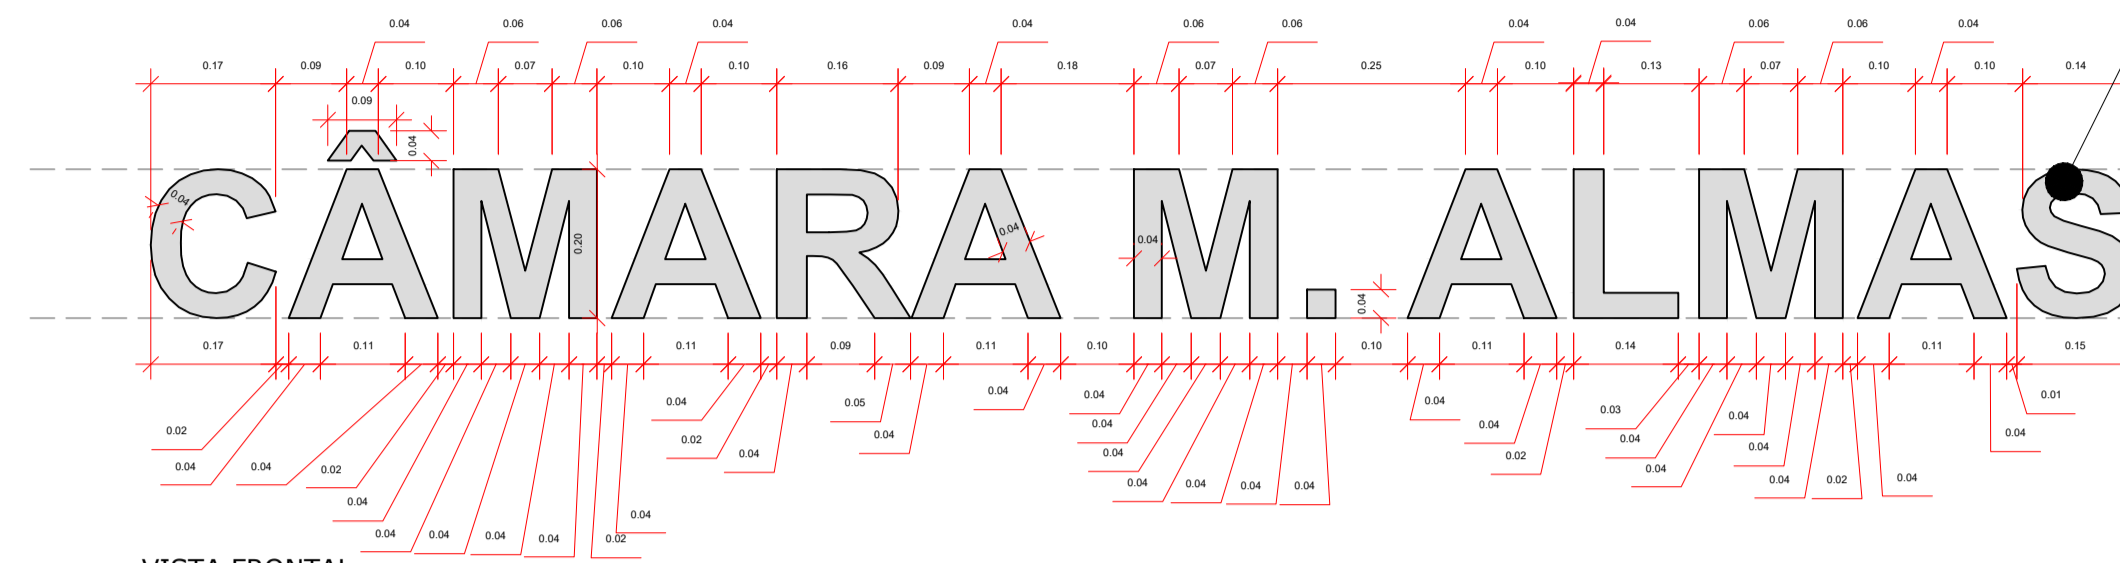


VISTA FRONTAL  
ESC.: 1:10

Fechamento frontal em Acrílico Cristal

Fechamento Lateral em Chapa de ACM

Módulo Injetado LED Branco Frio

VISTA LATERAL  
ESC.: 1:10

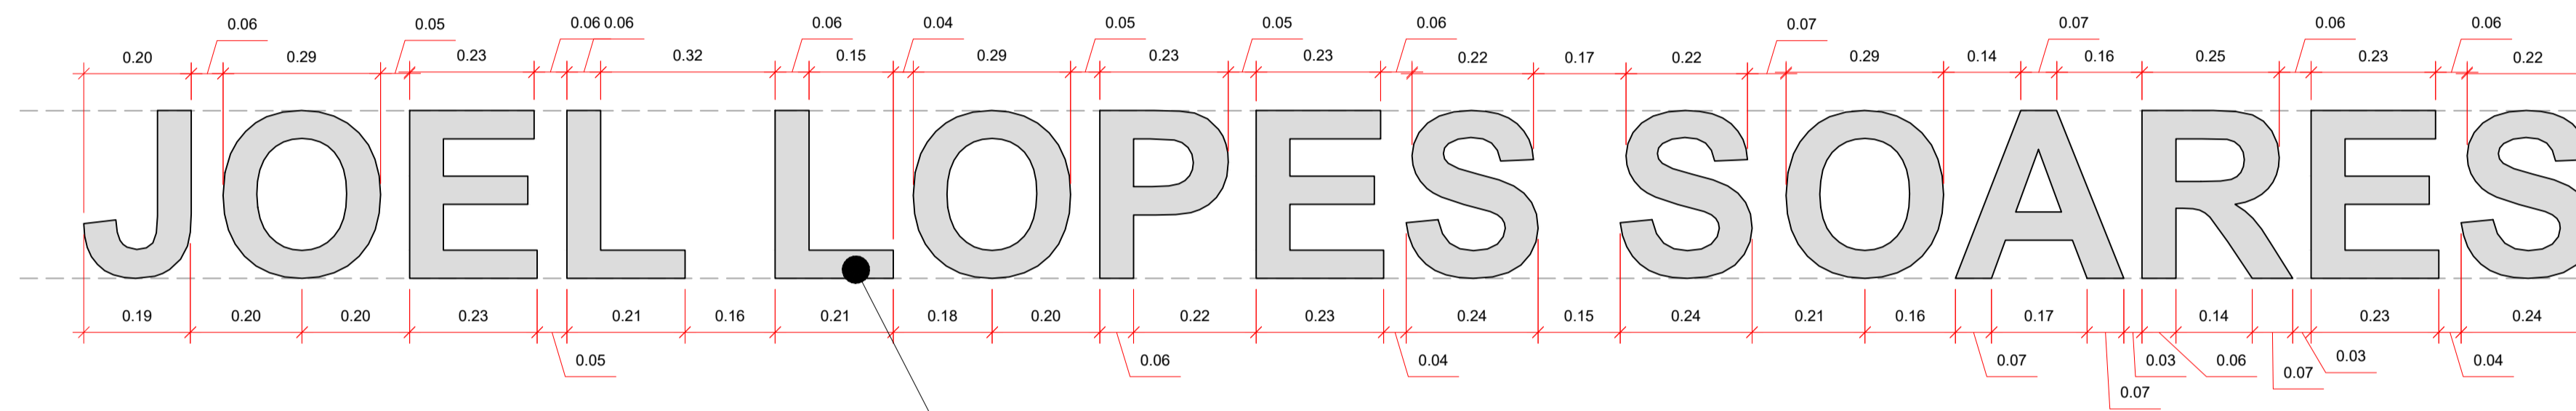


VISTA FRONTAL  
ESC.: 1:10

Fechamento Lateral em Chapa de ACM

Módulo Injetado LED Branco Frio

VISTA LATERAL  
ESC.: 1:10

Fechamento Frontal em Acrílico Cristal

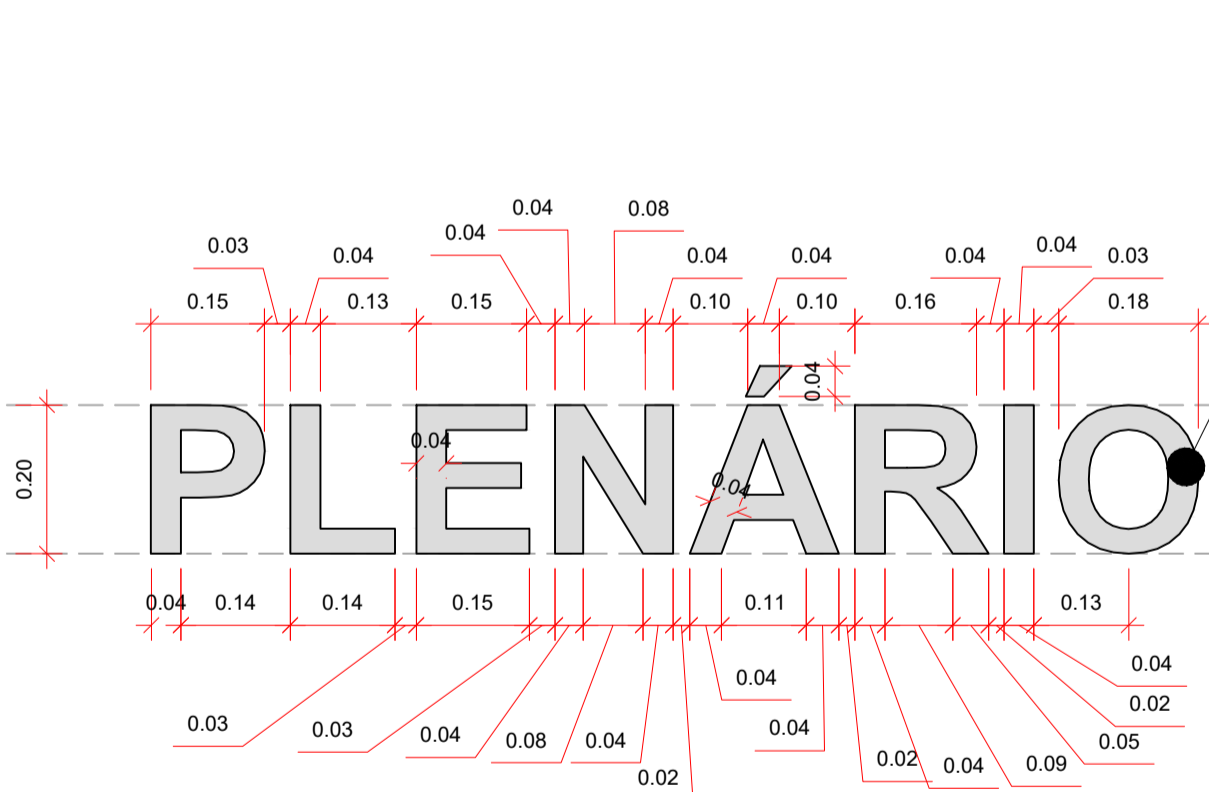

VISTA FRONTAL  
ESC.: 1:10

Fechamento frontal em Acrílico Cristal

Fechamento Lateral em Chapa de ACM

Módulo Injetado LED Branco Frio


VISTA LATERAL  
ESC.: 1:10

PLENÁRIO			
LETRA	FRONTAL	LATERAL	TOTAL
P	0,02 m²	0,10 m²	0,12 m²
L	0,01 m²	0,089 m²	0,09 m²
E	0,02 m²	0,13 m²	0,15 m²
N	0,02 m²	0,13 m²	0,15 m²
A	0,017 m²	0,113 m²	0,13 m²
-	0,001 m²	0,019 m²	0,02 m²
R	0,02 m²	0,13 m²	0,15 m²
I	0,008 m²	0,052 m²	0,06 m²
O	0,019 m²	0,121 m²	0,14 m²

ISMAR P. BORGES			
LETRA	FRONTAL	LATERAL	TOTAL
I	0,018 m²	0,088 m²	0,106 m²
S	0,041 m²	0,197 m²	0,238 m²
M	0,06 m²	0,289 m²	0,349 m²
A	0,039 m²	0,179 m²	0,218 m²
R	0,046 m²	0,214 m²	0,26 m²
P	0,037 m²	0,167 m²	0,204 m²
-	0,003 m²	0,026 m²	0,029 m²
B	0,05 m²	0,225 m²	0,274 m²
O	0,044 m²	0,197 m²	0,241 m²
R	0,046 m²	0,214 m²	0,26 m²
G	0,044 m²	0,215 m²	0,26 m²
E	0,041 m²	0,206 m²	0,247 m²
S	0,041 m²	0,197 m²	0,238 m²

CÂMARA M. ALMAS			
LETRA	FRONTAL	LATERAL	TOTAL
C	0,016 m²	0,107 m²	0,123 m²
A	0,017 m²	0,113 m²	0,13 m²
^	0,002 m²	0,026 m²	0,029 m²
M	0,027 m²	0,18 m²	0,206 m²
A	0,017 m²	0,113 m²	0,13 m²
R	0,02 m²	0,13 m²	0,15 m²
A	0,017 m²	0,113 m²	0,13 m²
M	0,027 m²	0,18 m²	0,206 m²
-	0,001 m²	0,017 m²	0,018 m²
A	0,017 m²	0,113 m²	0,13 m²
L	0,01 m²	0,089 m²	0,09 m²
M	0,027 m²	0,18 m²	0,206 m²
A	0,017 m²	0,113 m²	0,13 m²
S	0,018 m²	0,122 m²	0,141 m²

JOEL LOPES SOARES			
LETRA	FRONTAL	LATERAL	TOTAL
J	0,024 m²	0,121 m²	0,146 m²
O	0,044 m²	0,197 m²	0,241 m²
E	0,041 m²	0,206 m²	0,247 m²
L	0,025 m²	0,125 m²	0,15 m²
O	0,044 m²	0,197 m²	0,241 m²
P	0,037 m²	0,167 m²	0,204 m²
E	0,041 m²	0,206 m²	0,247 m²
S	0,041 m²	0,197 m²	0,238 m²
S	0,041 m²	0,197 m²	0,238 m²
O	0,044 m²	0,197 m²	0,241 m²
A	0,039 m²	0,179 m²	0,218 m²
R	0,046 m²	0,214 m²	0,26 m²
E	0,041 m²	0,206 m²	0,247 m²
S	0,041 m²	0,197 m²	0,238 m²

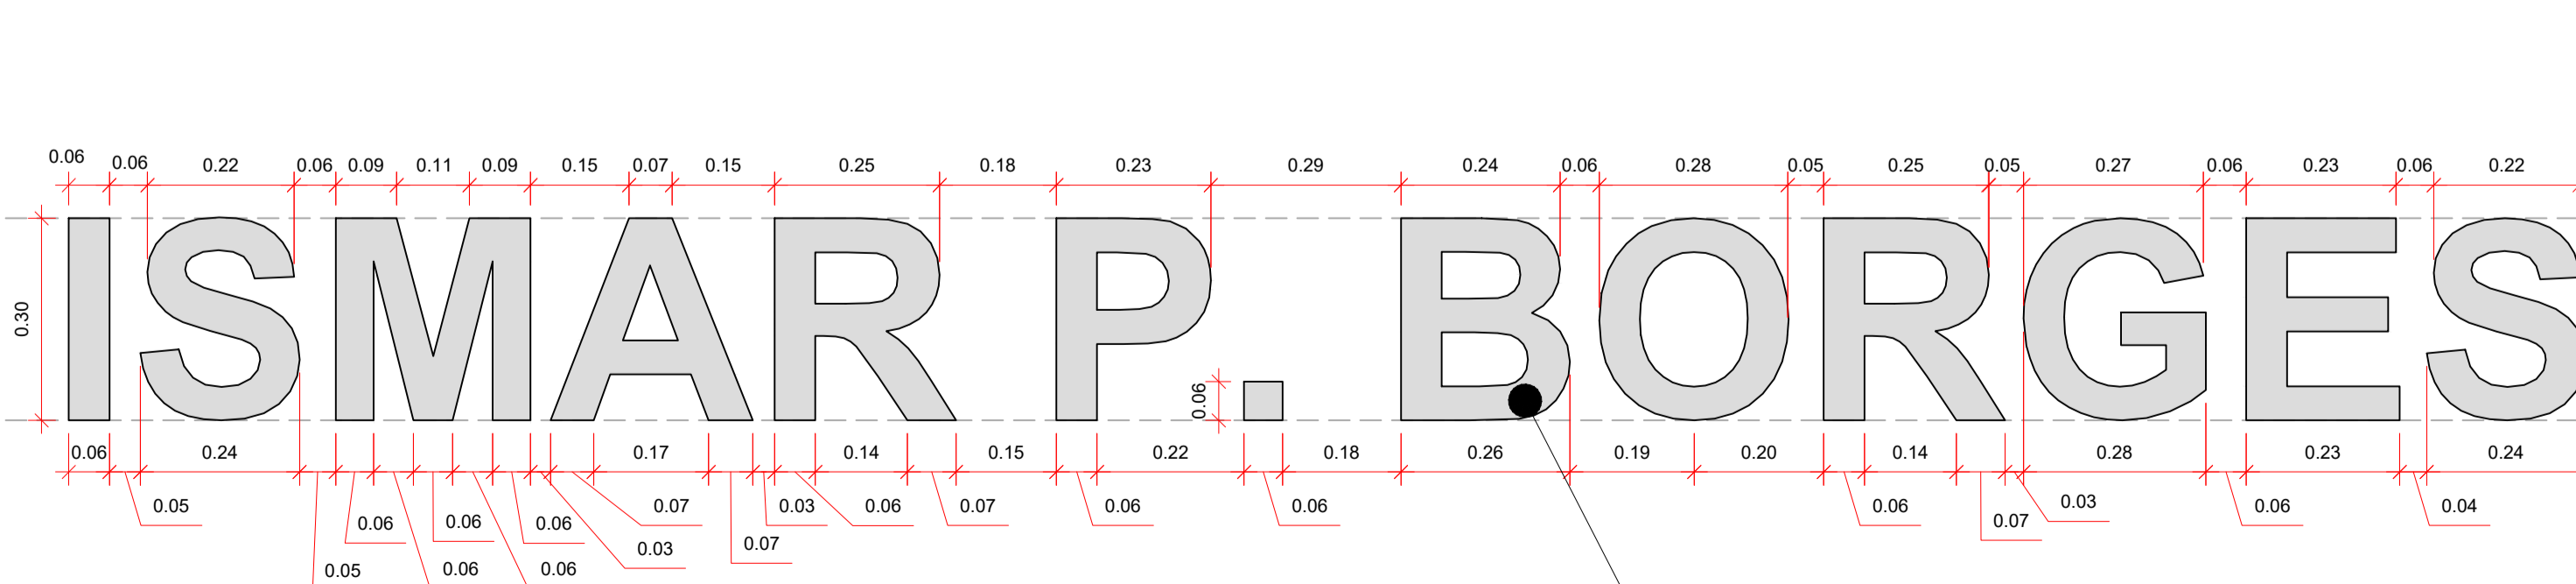


VISTA FRONTAL  
ESC.: 1:10

Fechamento Lateral em Chapa de ACM

Módulo Injetado LED Branco Frio

VISTA LATERAL  
ESC.: 1:10

Fechamento Frontal em Acrílico Cristal

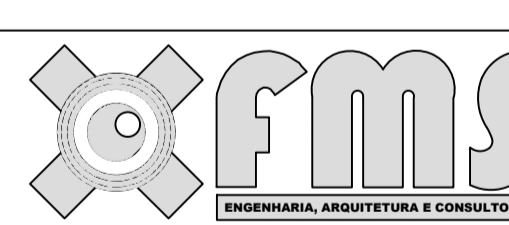PREFEITURA	OUTROS								
EMPRESA	 <p><b>FERNANDO MORENO SUARTE JÚNIOR</b> Engenheiro Civil, Arquiteto e Urbanista - CREA 150.114/D TO Fone: (63) 3214-1971 - (63) 8456-3001 - (63) 3263-6834 E-mail: fernandomorenoarquiteto@hotmail.com fernandosuarte@yahoo.com.br</p>								
PROJETO	FOLHA								
<b>DETALHAMENTO</b>	<b>1/1</b>								
OBRA:	REFORMA DA CÂMARA MUNICIPAL DE ALMAS - TO								
PROPRIETÁRIO:	CÂMARA MUNICIPAL DE ALMAS - TO								
ENDEREÇO:	LOTE 11, QUADRA 7, RUA FRANCISCO DIAS ESQUINA COM A AV. SÃO SEBASTIÃO, SETOR CENTRO, ALMAS - TO								
ÁREAS	<table border="1"> <tr> <td>PROPRIETÁRIO</td> <td>ASS. : _____ PREF. MUNICIPAL DE CARIRI- TO</td> </tr> <tr> <td>AUTOR DO PROJETO</td> <td>ASS. : _____ VINÍCIUS LOPES MORENO DE Q. SUARTE Engenheiro Civil - CREA 306.174/D TO</td> </tr> <tr> <td>CO - AUTOR</td> <td>ASS. : _____</td> </tr> <tr> <td>RESP. TÉCNICO</td> <td>ASS. : _____</td> </tr> </table>	PROPRIETÁRIO	ASS. : _____ PREF. MUNICIPAL DE CARIRI- TO	AUTOR DO PROJETO	ASS. : _____ VINÍCIUS LOPES MORENO DE Q. SUARTE Engenheiro Civil - CREA 306.174/D TO	CO - AUTOR	ASS. : _____	RESP. TÉCNICO	ASS. : _____
PROPRIETÁRIO	ASS. : _____ PREF. MUNICIPAL DE CARIRI- TO								
AUTOR DO PROJETO	ASS. : _____ VINÍCIUS LOPES MORENO DE Q. SUARTE Engenheiro Civil - CREA 306.174/D TO								
CO - AUTOR	ASS. : _____								
RESP. TÉCNICO	ASS. : _____								
ESCALA:	INDICADAS								
DATA:	08/2022								
ARQUIVO:	001								
DESENHO:	LUIZ FERNANDO MACÊDO TELES								
CONTEÚDO:	DETALHAMENTO DOS LETREIROS								